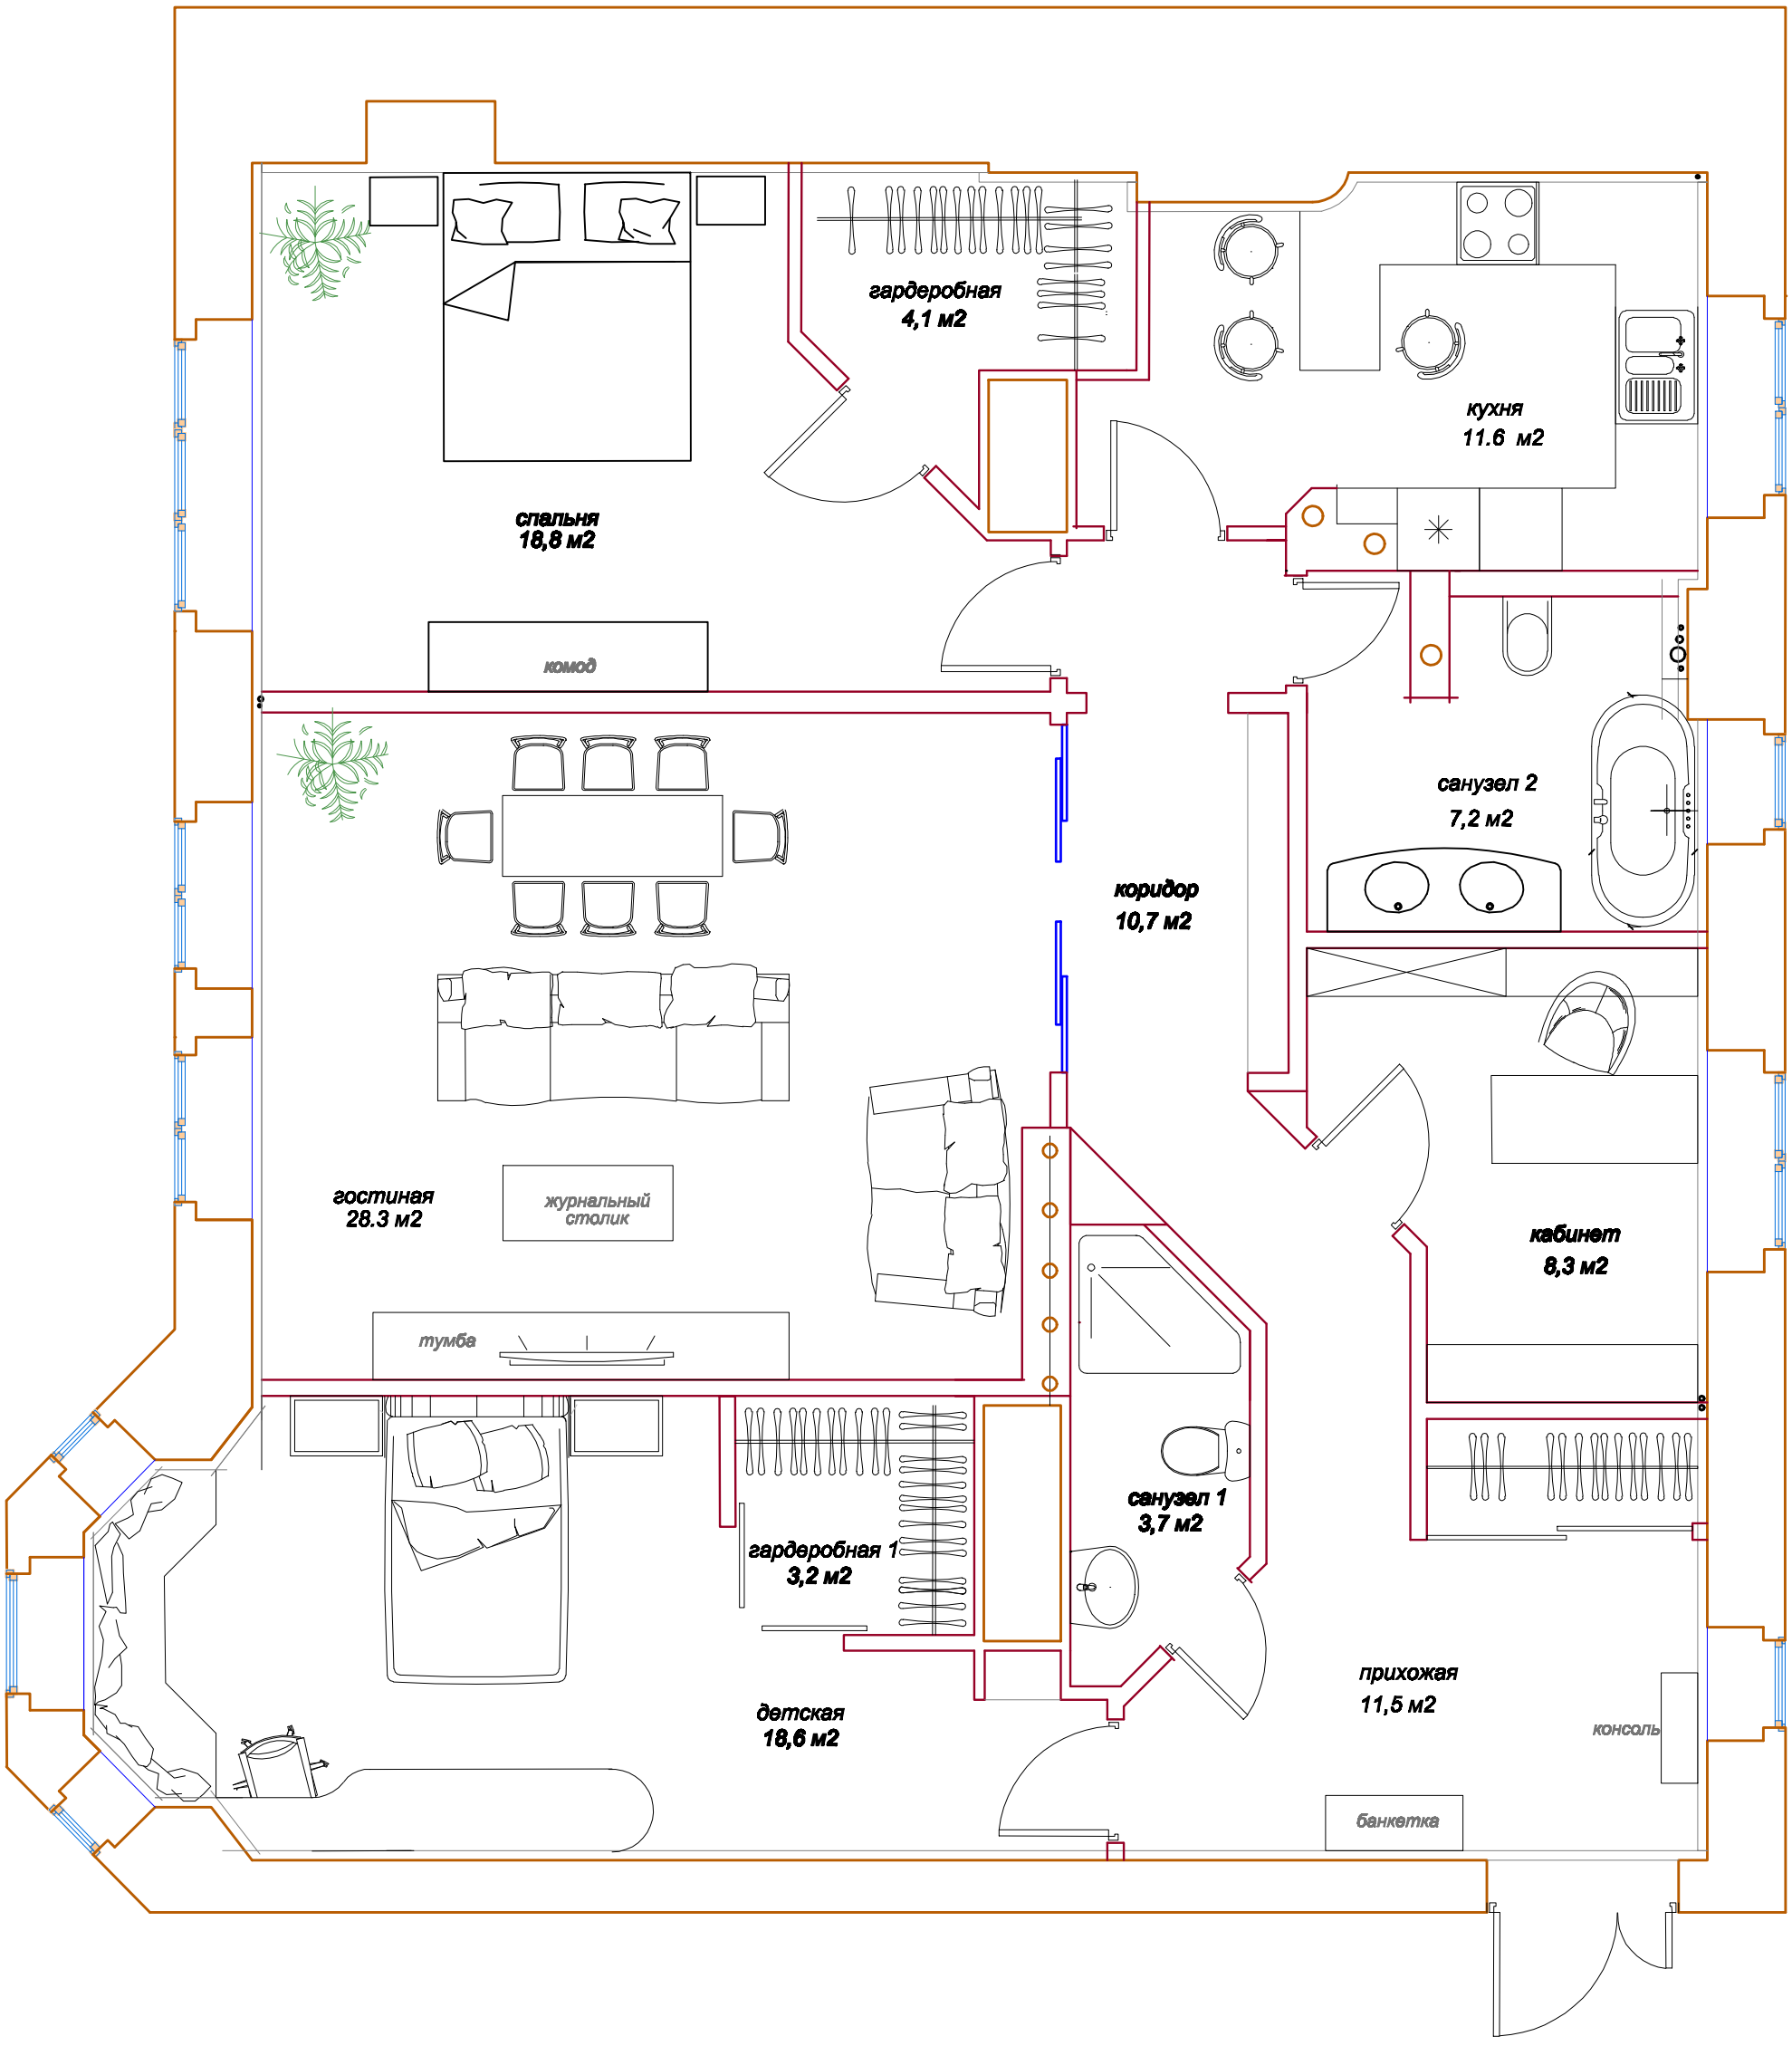

				Интерьер квартиры	Стадия	Лист	Листов
Архитектор	Гончарова Т.			Москва, Милютинский пер.,д.19/4,стр. 2,кв. 8.	ДП		
				Вариант 7 М 1:50	Архитектурная студия "Траектория дизайна" www.design-t.ru		
Заказчик							